


1. SEIXO BRANCO
2. PORTO DE DEXO
3. A TORRELLA
4. CANAVAL
5. DEXO
6. LORBÉ
7. FARO DE MERA
8. XOEZ
9. PINAR DO RÍO - A GÁNDARA
10. LORBÉ
11. MERA
12. MAIANCA
13. A BESTA
14. BREIXO
- 15-16. BROÑO
17. AGUIEIRA
18. ARILLO-ABELEIRAS
19. OS GALGOS
20. BASTIAGUEIRO
21. STA. CRUZ
22. XAZ
23. O BOSQUE
24. STA. CRISTINA
25. PERILLO
26. BASTIAGUEIRO
27. A FERRALA - OLEIROS
28. POUSADA
29. PERILLO
30. PERILLO - MONTROVE
31. LAMASTELLE
32. OLEIROS - O CARBALLO
33. OLEIROS - O SALTOXO
34. O GRAXAL
35. O SEIXAL
36. O CARBALLO - O VALIÑO
37. IÑÁS
39. A BARCALA - VILANOVA
40. SARRO - OS VILARES
41. IÑÁS
- 42-43. A GÁNDARA
44. IÑÁS

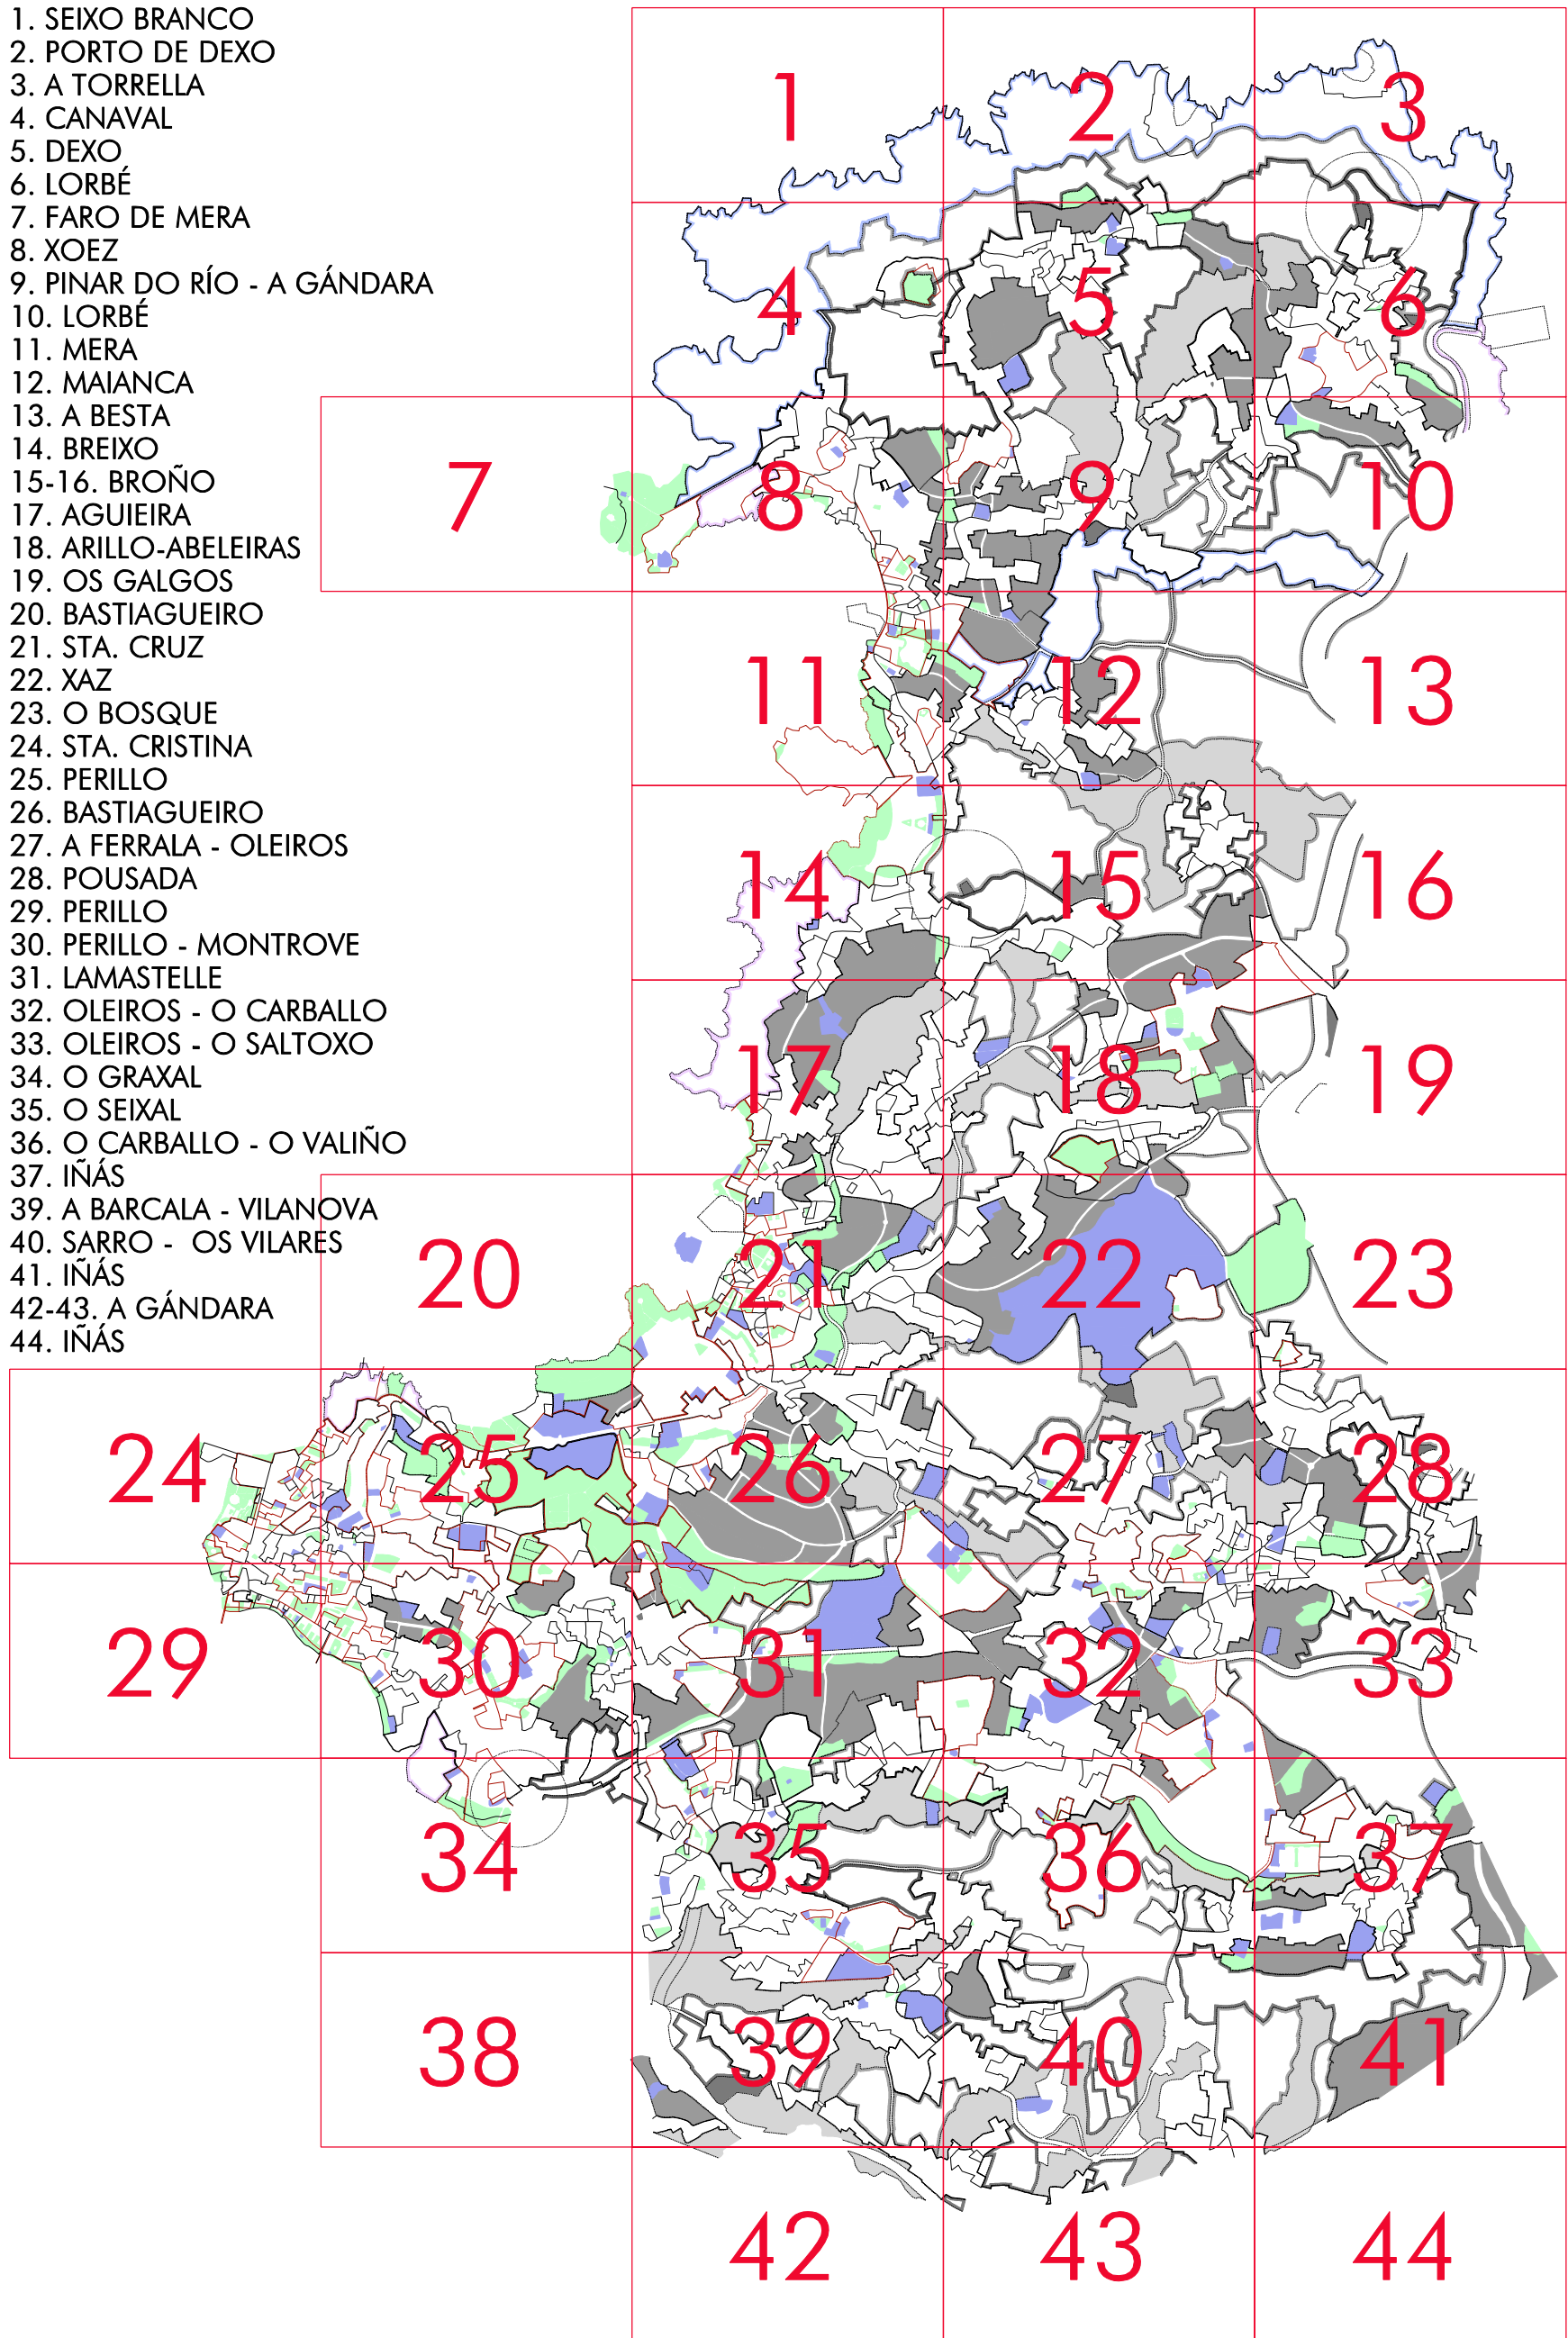

<p>----- LÍMITE DE SOLO URBANO, ORDENANZA</p> <p>----- ÁMBITO PLAN ESPECIAL</p> <p>----- ÁMBITO DE SOLO URBANIZABLE</p> <p> SUD DELIMITADO</p> <p> SUNO NON DELIMITADO</p> <p>----- ÁMBITOS DE PLANEAMENTO DE DESENVOLVEMENTO SUBSISTENTE</p> <p> POL-1 POLÍGONO DE EXECUCIÓN Nº</p> <p> PERI-1-R PLAN ESPECIAL DE REFORMA INTERIOR Nº</p> <p> PE-1-R PLAN ESPECIAL Nº</p>	<p>③ ORDENANZA Nº</p> <p>⊕ ALTURA E FONDO MÁX. DA EDIFICACIÓN</p> <p>— ALIJACIÓN</p> <p>— DISTANCIA ENTRE ALIJACIÓN</p> <p>● 327.5 PUNTO ALTIMÉTRICO DE RASANTE NO NOVO VIARIO</p> <p>— REDE VIARIA PROPOSTA</p> <p>Ⓟ APARCAMENTO</p> <p> VÍA TIPO</p>	<p>----- SOLO RÚSTICO DE PROTECCIÓN</p> <p>⑨ (13) (17) ORDINARIA/INTERESE PATRIMONIAL/INFRAESTRUCTURAS</p> <p>(10) FORESTAL</p> <p>(11) DAS AUGAS</p> <p>(12) DE COSTAS</p> <p>(14) AGROPECUARIA</p> <p>(16) DE ESPACIOS NATURAIS</p> <p>(18) DE INTERESE PAISAXÍSTICO</p>	<p>----- EQUIPAMENTO COMUNITARIO</p> <p>D DOCENTE</p> <p>DP INFANTIL E ESPECIAL</p> <p>DEP DEPORTIVO</p> <p>SCM SOCIO CULTURAL/MULTIPLE</p> <p>S SANITARIO</p> <p>A ASISTENCIAL</p> <p>RE RESERVA DE EQUIPAMENTOS</p> <p>SU SERVICIOS URBANOS ADMINISTRATIVOS</p> <p>AD CEMENTERIO RELIXIOSO</p> <p>R EQUIPAMENTO TURÍSTICO</p>	<p>----- SISTEMA DE ESPACIOS LIBRES E ZONAS VERDES PÚBLICAS</p> <p>v-zl ZONAS LIBRES</p> <p>zv ZONAS VERDES REFERIDO A SISTEMA XERAL</p> <p>----- ELEMENTOS E CONXUNTOS DO CATÁLOGO</p> <p>▲ D-10 Nº DE REFERENCIA</p> <p>----- SERVIDUME AERONÁUTICA</p> <p>----- SERVICIOS TÉCNICOS DE INFRAESTRUCTURAS</p> <p>○ - ○ DESLINDE Z.M.T</p> <p>----- SERVIDUME DE PROTECCIÓN</p>
---	---	--	---	--